Vol 2 Pg 161

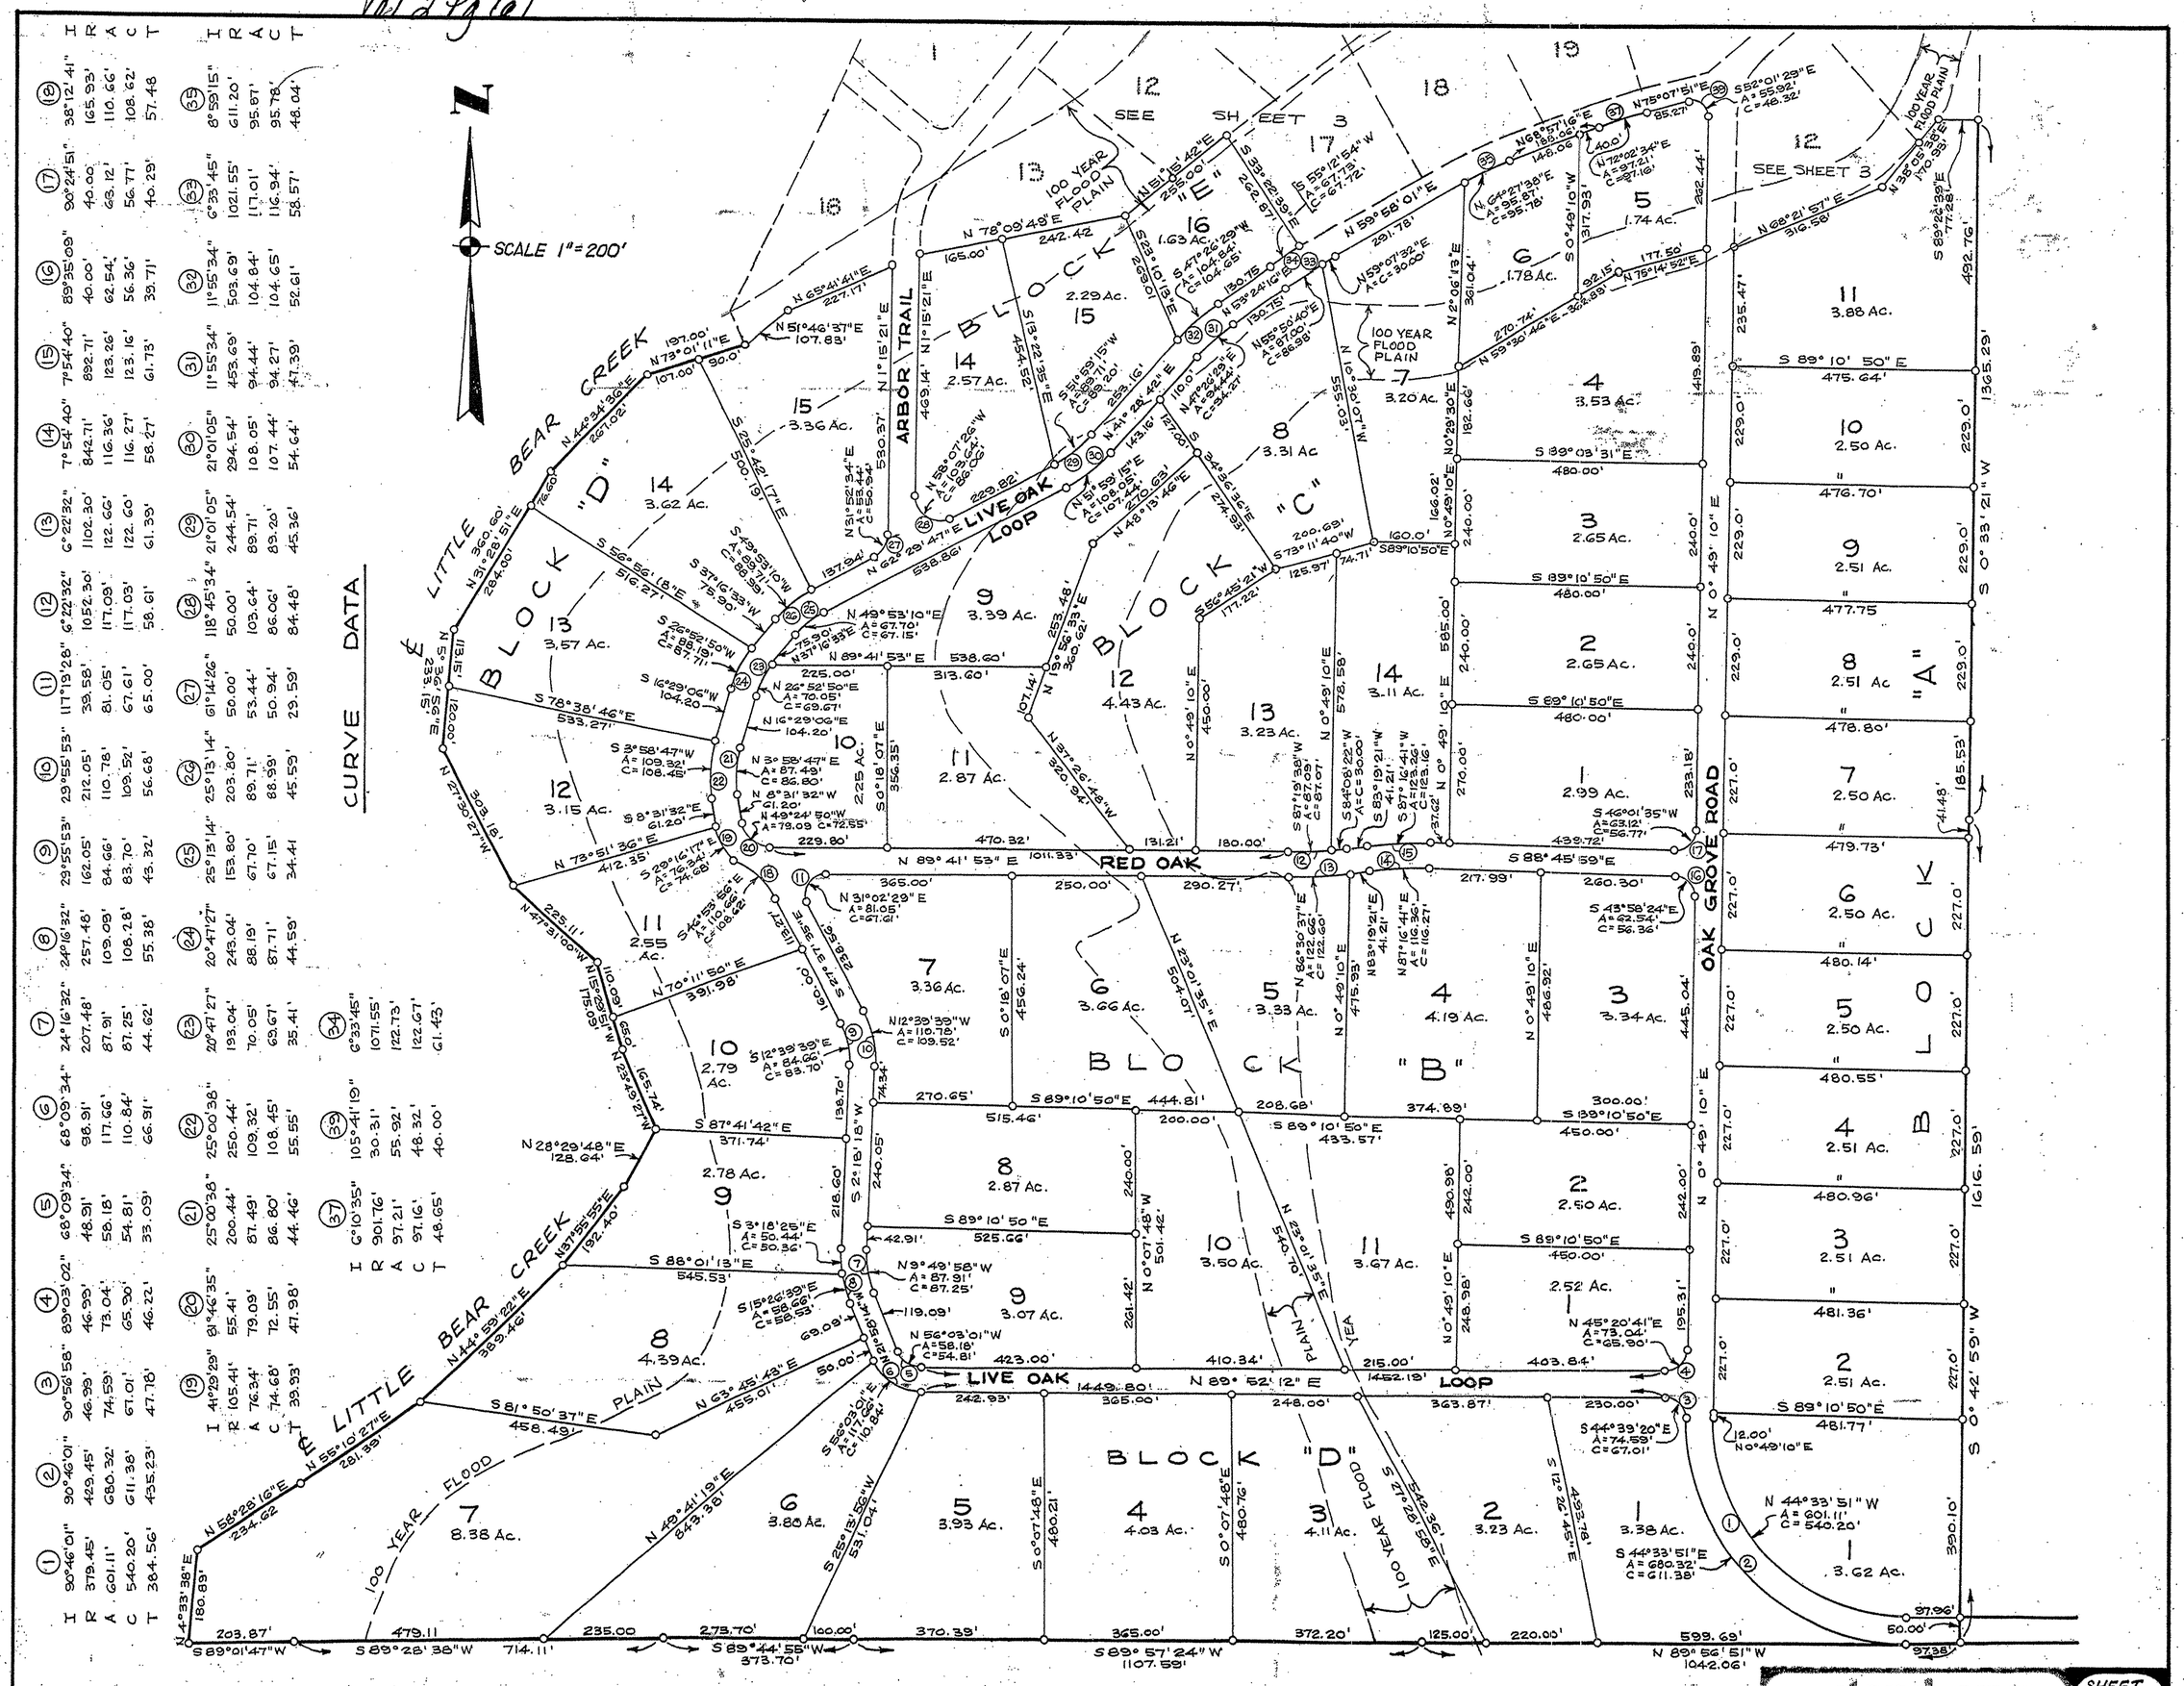

CURVE DATA

	1	2	3	4	5	6	7	8	9	10	11	12	13	14	15	16	17	18
I	90°46'01"	90°46'01"	90°56'58"	89°03'02"	68°09'34"	68°09'34"	24°16'32"	24°16'32"	29°55'53"	29°55'53"	17°19'28"	6°22'32"	6°22'32"	7°54'40"	7°54'40"	89°35'09"	90°24'51"	38°12'41"
R	379.45'	429.45'	46.99'	46.99'	48.91'	96.91'	207.48'	257.48'	162.05'	212.05'	39.58'	1052.30'	1102.30'	842.71'	892.71'	40.00'	40.00'	165.93'
A	601.11'	680.32'	74.59'	73.04'	58.18'	117.66'	87.91'	109.09'	84.66'	110.78'	81.05'	117.09'	122.66'	116.36'	123.26'	62.54'	63.12'	110.66'
C	540.20'	611.38'	67.01'	65.30'	54.81'	110.84'	87.25'	108.28'	83.70'	109.52'	67.61'	117.03'	122.60'	116.27'	123.16'	56.36'	56.77'	108.62'
T	384.56'	435.23'	47.78'	46.22'	33.09'	66.91'	44.62'	55.38'	43.23'	56.68'	41.98'	58.61'	61.39'	58.27'	61.73'	39.71'	40.29'	57.48'

	19	20	21	22	23	24	25	26	27	28	29	30	31	32	33	34	35
I	41°29'29"	81°46'35"	25°00'38"	25°00'38"	20°47'27"	20°47'27"	25°13'14"	25°13'14"	61°14'26"	118°45'34"	21°01'05"	21°01'05"	11°55'34"	11°55'34"	6°33'45"	6°33'45"	8°59'15"
R	105.41'	55.41'	200.44'	250.44'	193.04'	243.04'	203.80'	253.80'	50.00'	50.00'	244.54'	294.54'	453.69'	503.69'	1021.55'	1071.55'	611.20'
A	76.34'	79.09'	87.49'	109.32'	70.05'	88.19'	89.71'	67.71'	53.44'	89.71'	89.20'	108.05'	94.44'	104.84'	117.01'	122.73'	95.87'
C	74.68'	72.55'	86.80'	108.45'	69.67'	87.71'	88.99'	67.15'	50.94'	89.04'	89.20'	107.44'	94.27'	104.65'	116.94'	122.67'	95.78'
T	39.93'	47.98'	44.46'	55.55'	35.41'	44.59'	45.53'	34.41'	29.59'	84.48'	45.36'	54.64'	47.39'	52.61'	58.57'	61.43'	48.04'

	37	38	39
I	6°10'35"	6°10'35"	105°41'19"
R	901.76'	951.76'	30.31'
A	97.21'	147.21'	55.92'
C	97.16'	147.16'	48.32'
T	48.65'	73.69'	40.00'

HAYS COUNTRY OAKS SEC. 2

stansberry engineering

SHEET 2 OF 3

1-78-109